




2 階平面図
(住居階 + 共有エリア)

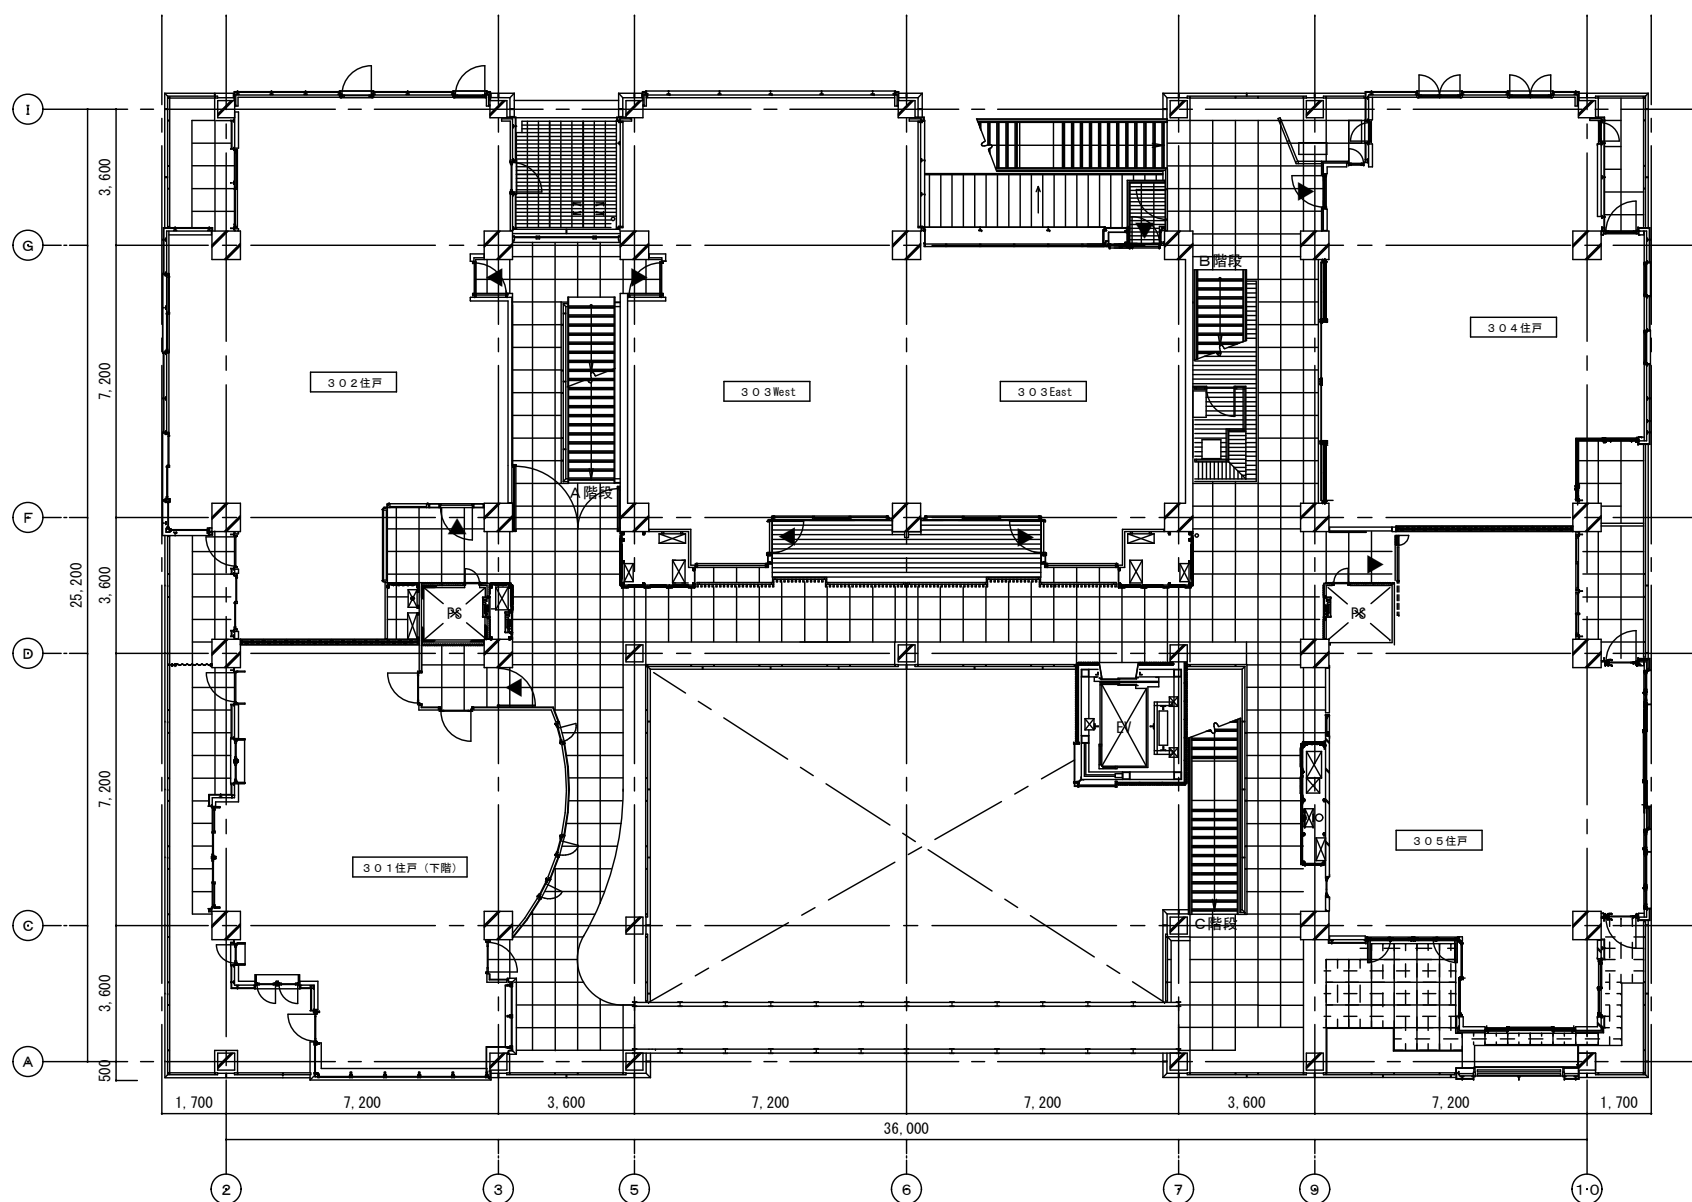


3階平面図
(住居階)

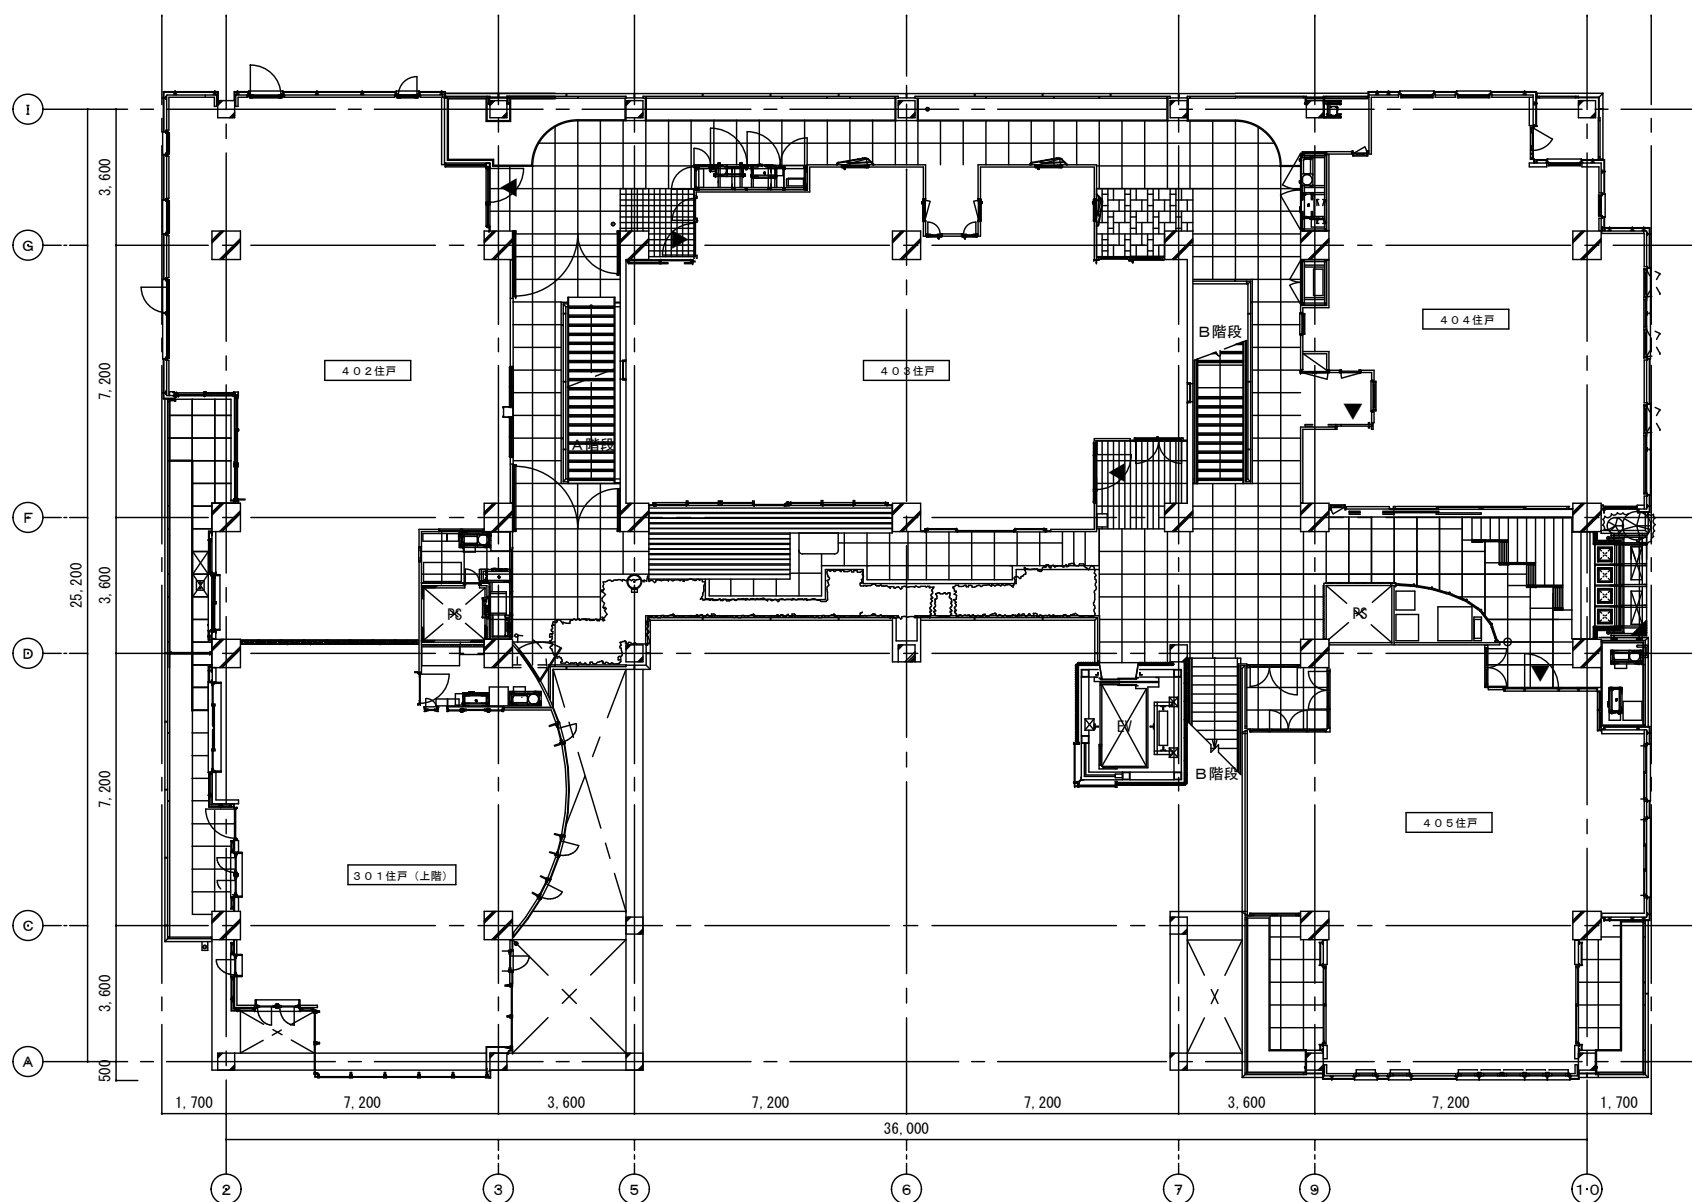


4階平面図
(住居階)

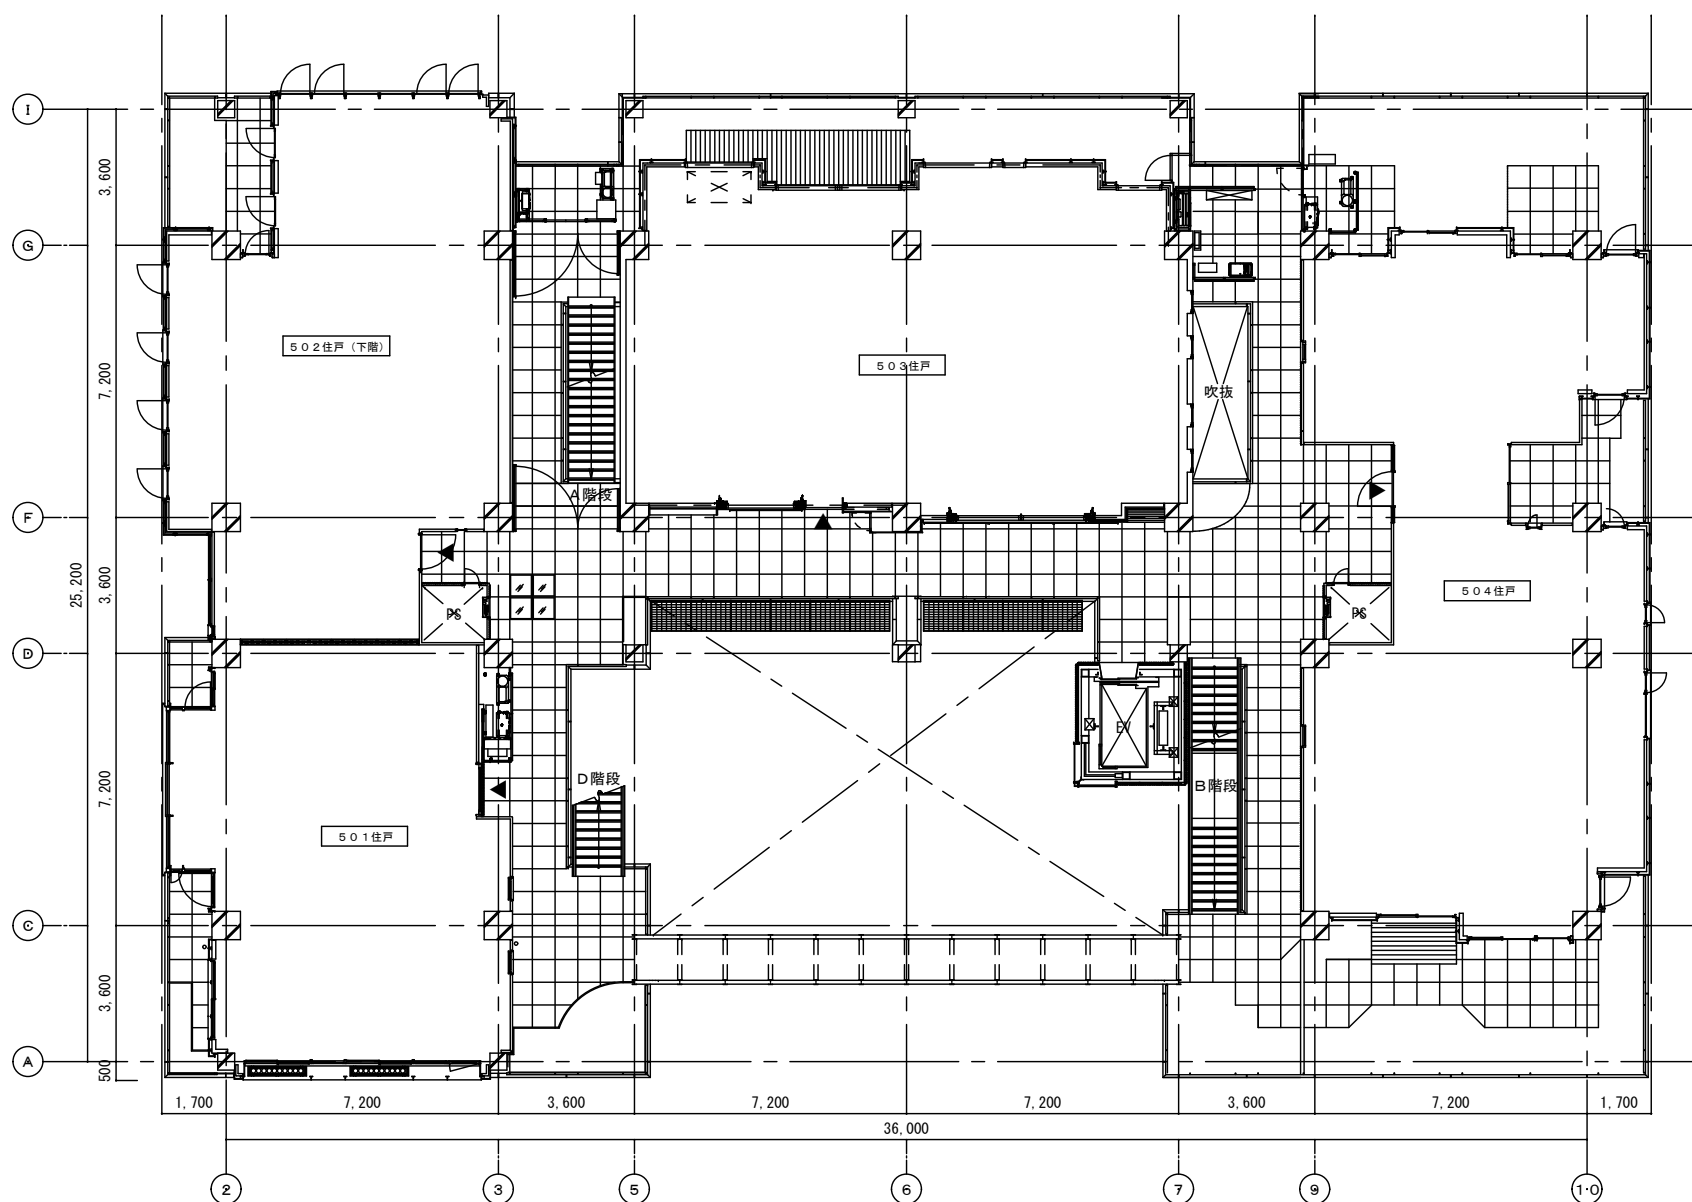

5階平面図
(住居階)

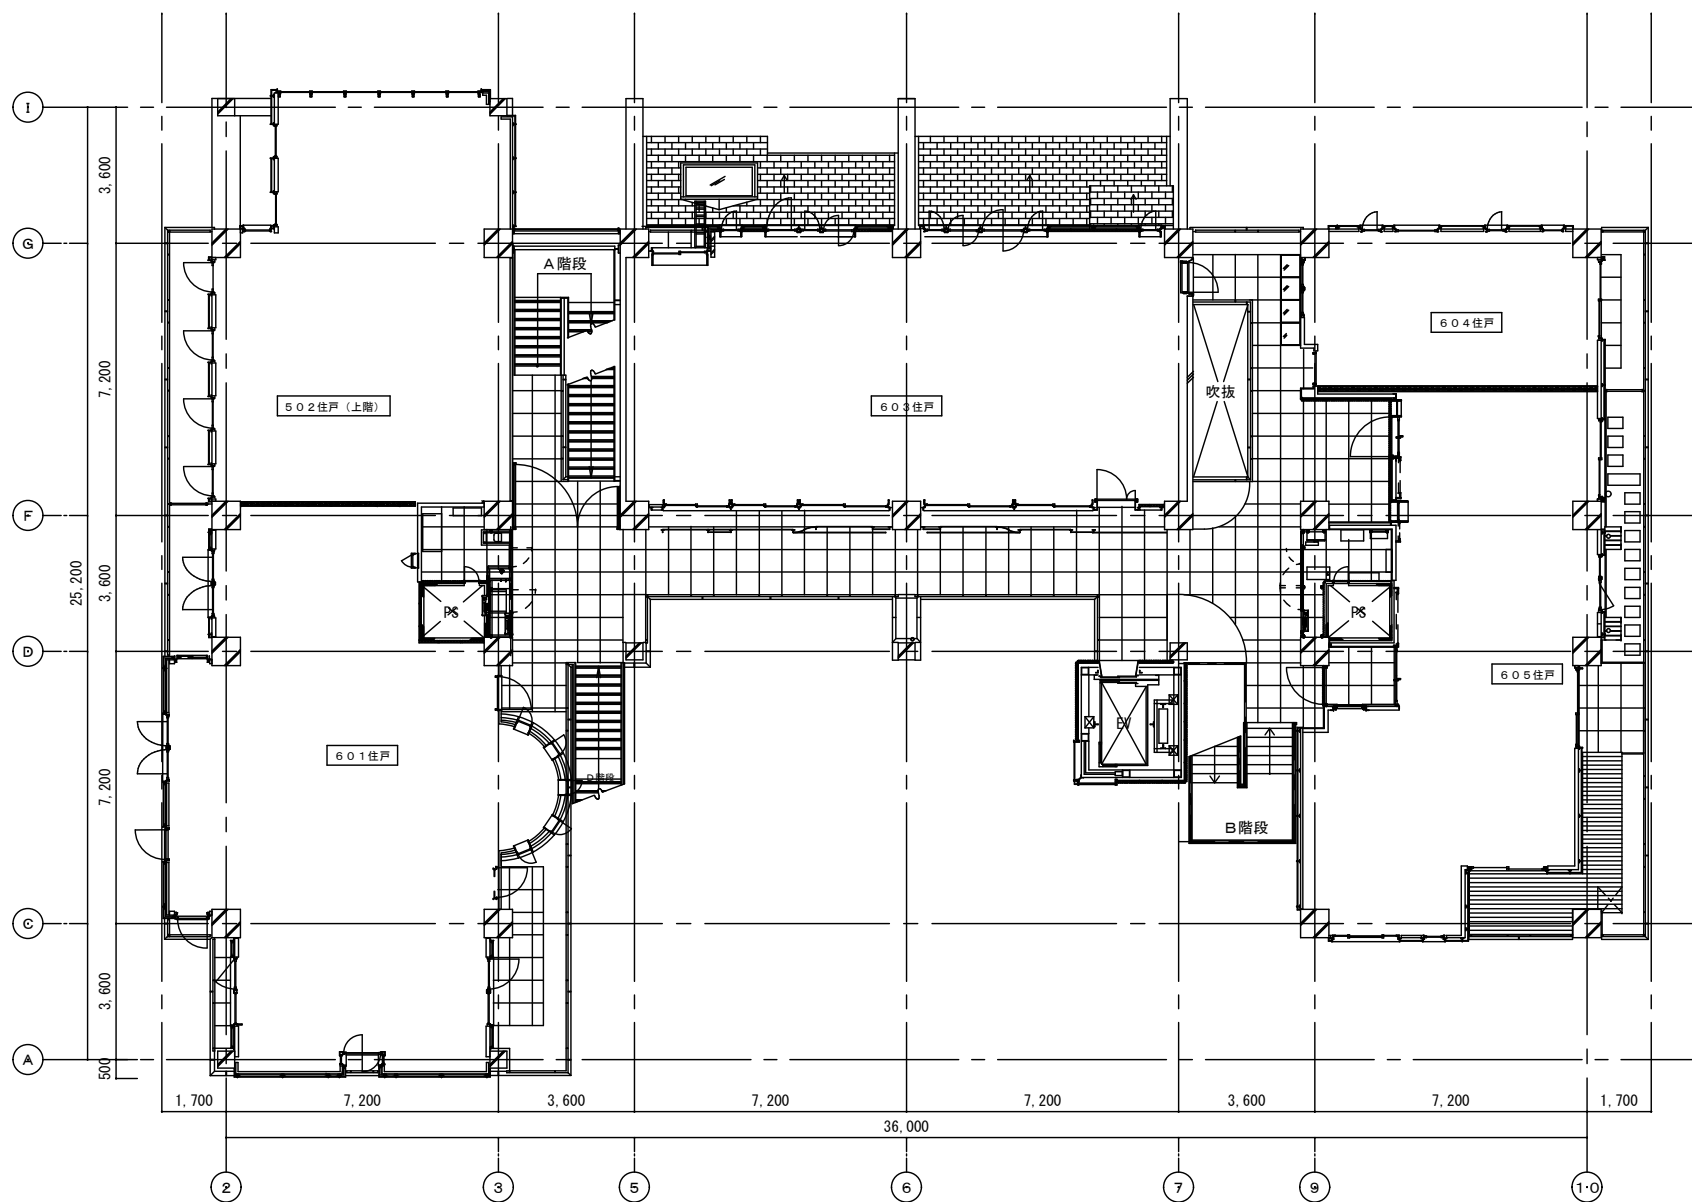

6階平面図
(住居階)

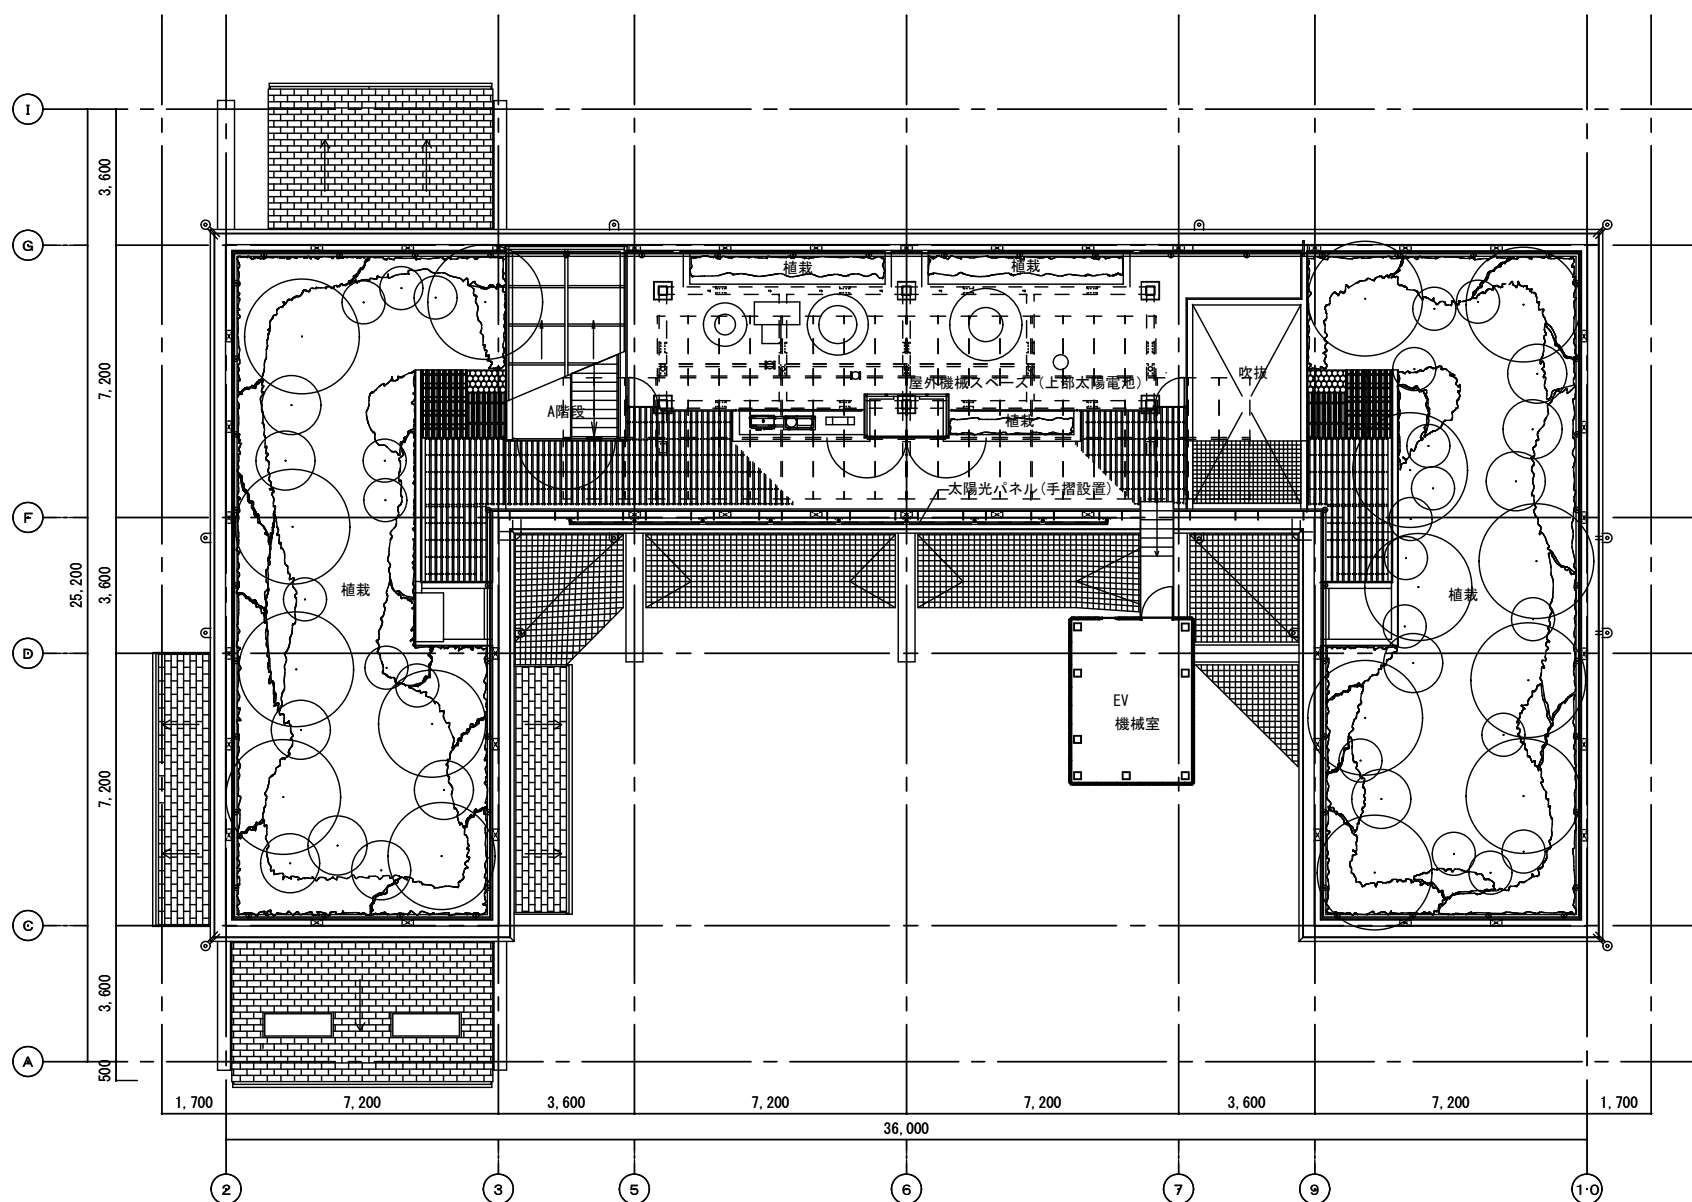

屋上階平面図
(住戸なし・共有エリア)